
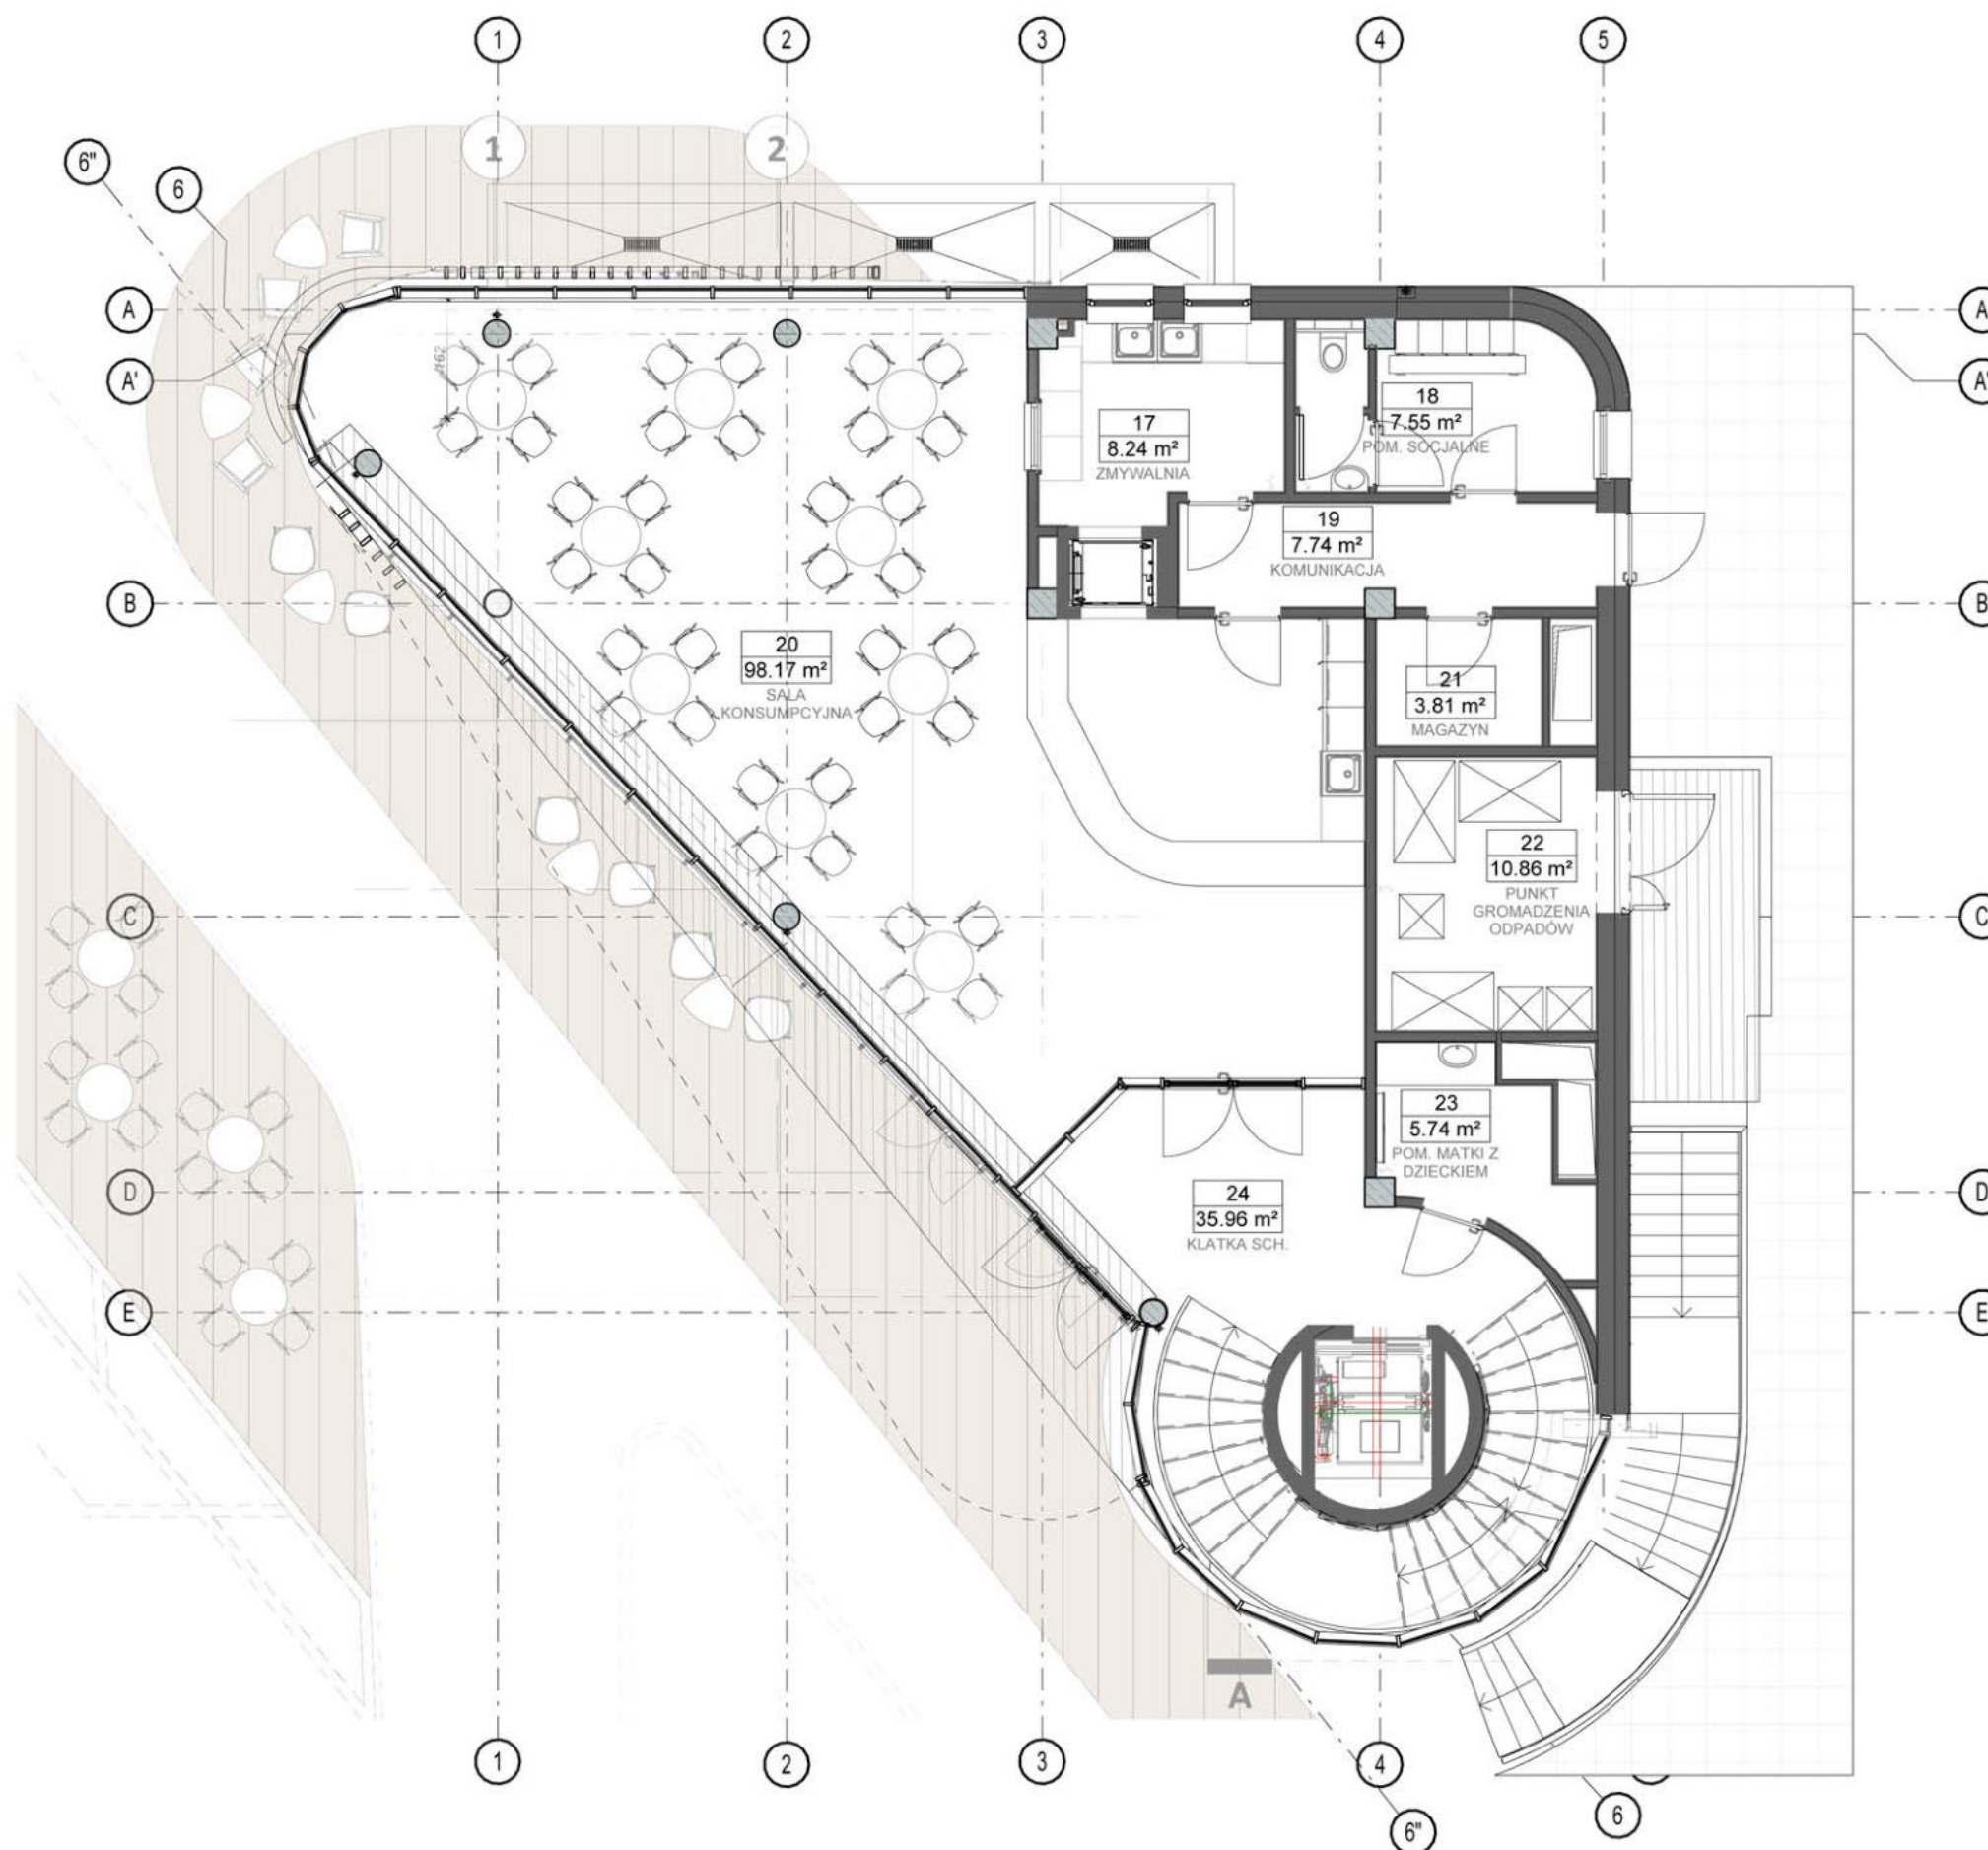


RZUT PARTERU

skala 1 : 100

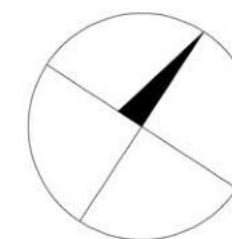

ZESTAWIENIE POM. PARTER		
NR	NAZWA	POW. [m2]
17	ZMYWALNIA	8,24
18	POM.SOCIAL	7,55
19	KOMUNIKACJA	7,74
20	SALA KONSUPCYJNA	98,17
21	MAGAZYN	3,81
22	GROMADZENIE ODPADY	10,86
23	POM.MATKA DZIECKO	5,74
24	KLATKA SCH.	35,96
SUMA		178,07