RZUT PARTERU

0 5 m

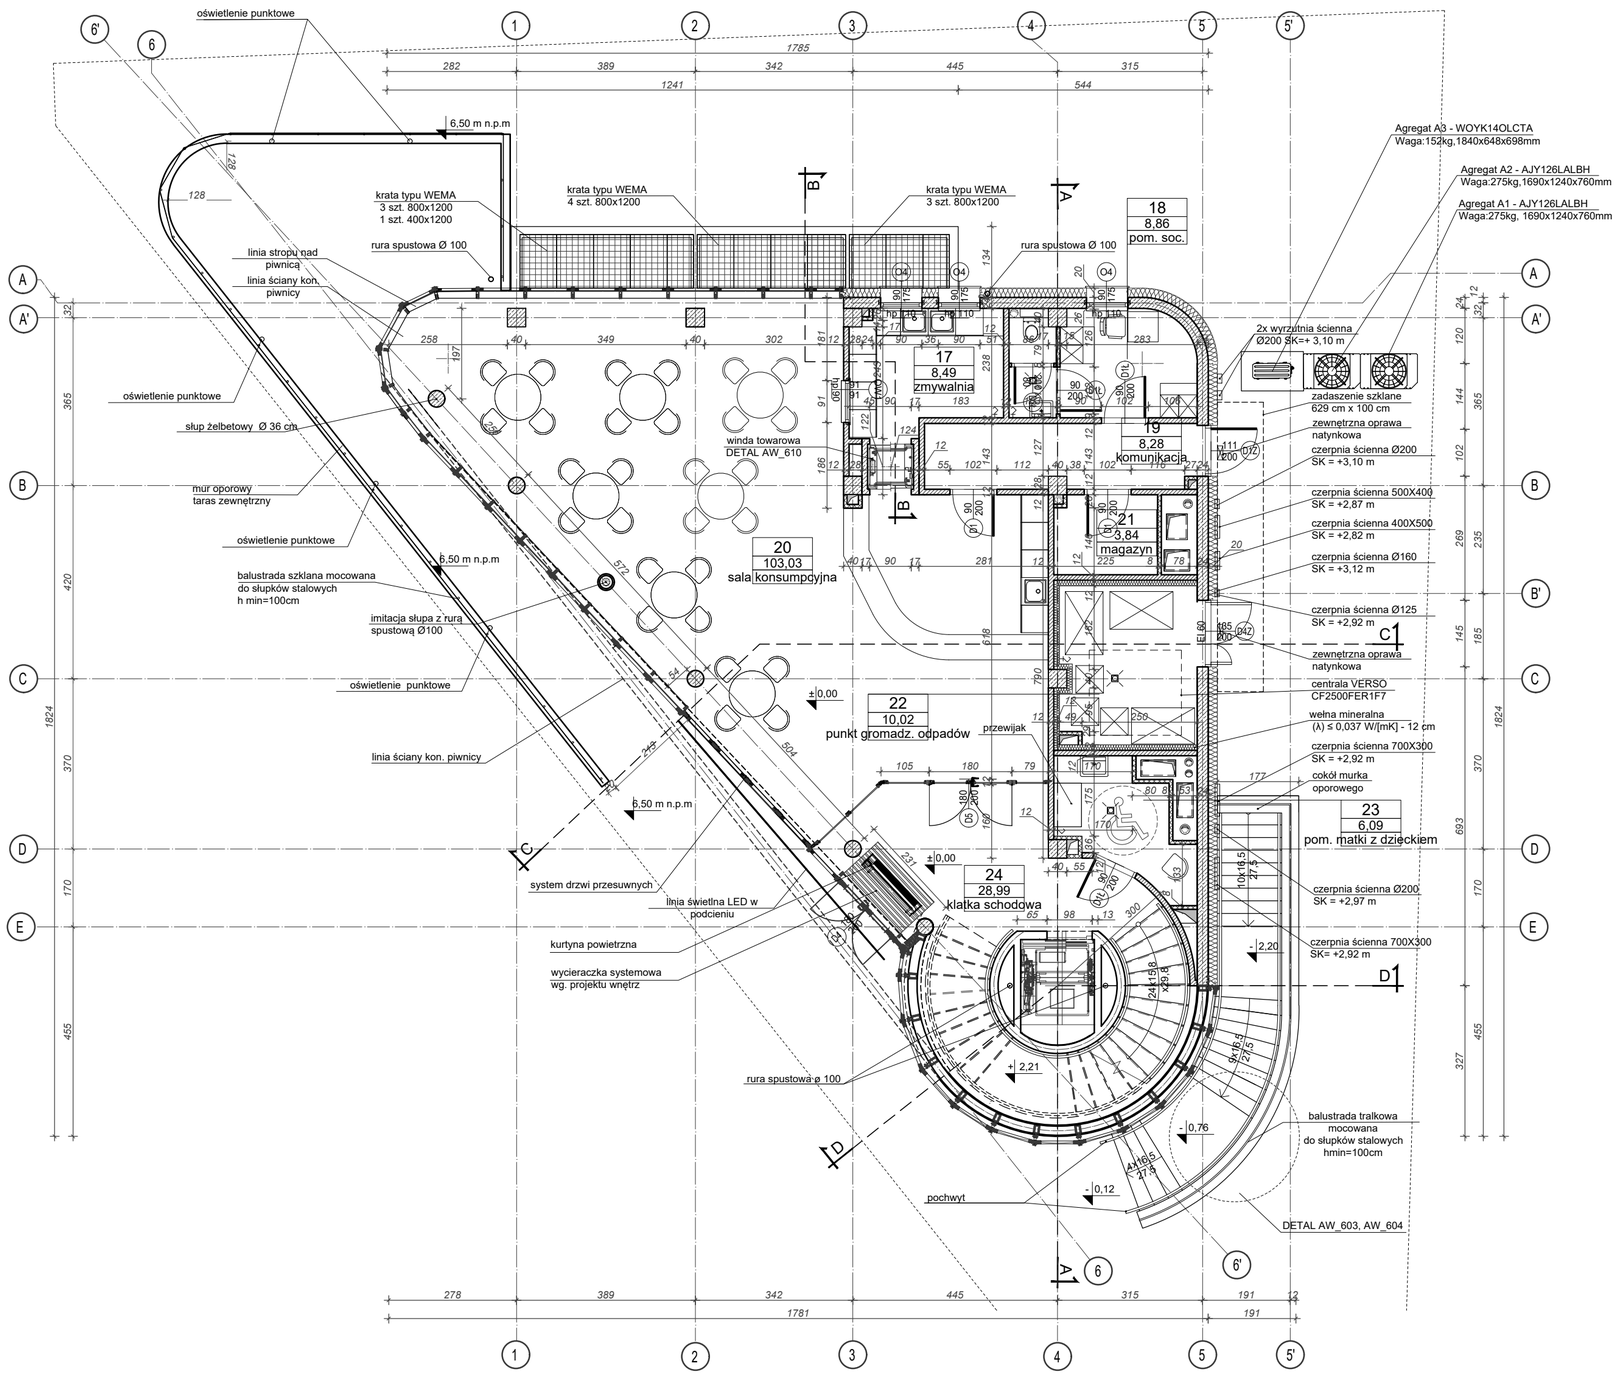

ZESTAWIENIE POMIESZCZEŃ - PARTER

NR POM	NAZWA POMIESZCZENIA	POW.	m²
17	ZMYWALNIA	8,49	m²
18	POM. SOCJALNE	8,86	m²
19	KOMUNIKACJA	8,28	m²
20	SALA KONSUMPCYJNA	103,03	m²
21	MAGAZYN	3,84	m²
22	PUNKT GROM. ODPADÓW	10,02	m²
23	POM. MATKI Z DZIECKIEM	6,09	m²
24	KLATKA SCHODOWA	28,99	m²
	SUMA (I.1)	177,6	m²

LEGENDA:

- elementy żelbetowe
- ściany z bloczków silikatowych - 12cm
- ściany z bloczków - 8cm
- ścianki laminatowe systemowe do kabin ustępowych
- kanał wentylacyjny // podłączenie do kanału wentylacyjnego
- wlot do kanału wentylacyjnego
- sufity podwieszane
- otworowanie
- granica działki

metryka stolarki drzwiowej

Sz - szerokość przejścia
El - klasa odporności ogniowej
DYM - dymoszczelność
Hd - wysokość przejścia
KD - kontrola dostępu
WZM - drzwi wzmocnione

WEW - drzwi z klamką tylko od wewnątrz pom.
KLC2 - drzwi w klasie C z dwoma zamkami
NAP - drzwi z siłownikiem - funkcja napowietrzania

metryka stolarki okiennej

So - szerokość otworu
Hp - wysokość spodu otworu od poziomu wykończonej posadzki
Ho - wysokość otworu w murze

Winda - konstrukcja samonośna, dwudzielna - kabina 70 x 60 cm, dzielona dwustronnie w połowie wysokości

Dźwig osobowy - udźwig 630 kg / 8 osób , wymiary kabiny 1100 mm szerokości x 1400 mm głębokości x 2100 mm wysokości

UWAGI

- projekt rozpatrywać łącznie z częścią opisową i projektami branżowymi
- przed rozpoczęciem prac wszystkie wymiary bezwzględnie sprawdzić na budowie
- konkretne rozwiązania techniczne detali budowlanych należy dostosować do przyjętych materiałów
- montaż elementów powinien odbywać się zgodnie z wytycznymi producenta

AKO ARCHITEKCI®
AKO Architekci
e-mail: biuro@akoarchitekci.pl
ul. Gdyńskich Kosynierów 3/1
80-866 Gdańsk
tel. (058) 301 09 22

tytuł projektu:
BUDYNEK USŁUGOWY WRAZ PRZYLEGŁYM SKWEREM I INFRASTRUKTURĄ na dz. nr 74/5 i 74/6, obręb 20, Miasto Międzyzdroje

inwestor:
NOWE CENTRUM Sp. z o.o.
UL. NIEPODLEGŁOŚCI 10A, 72-500 MIĘDZYZDROJE

tytuł rysunku:
RZUT PARTERU

faza: PROJEKT WYKONAWCZY

data: 04.2022

branża: ARCHITEKTURA

autor projektu:
mgr inż. arch. Roger Kostarczyk upr. nr 16/POOKK/IV/2014

opracował:
mgr inż. arch. Piotr Szulc

sprawdzający:
mgr inż. arch. Krystyna Stawiarska - Kostarczyk
upr. nr 301/Gd/80

skala: 1:100

nr rys.: AW.101