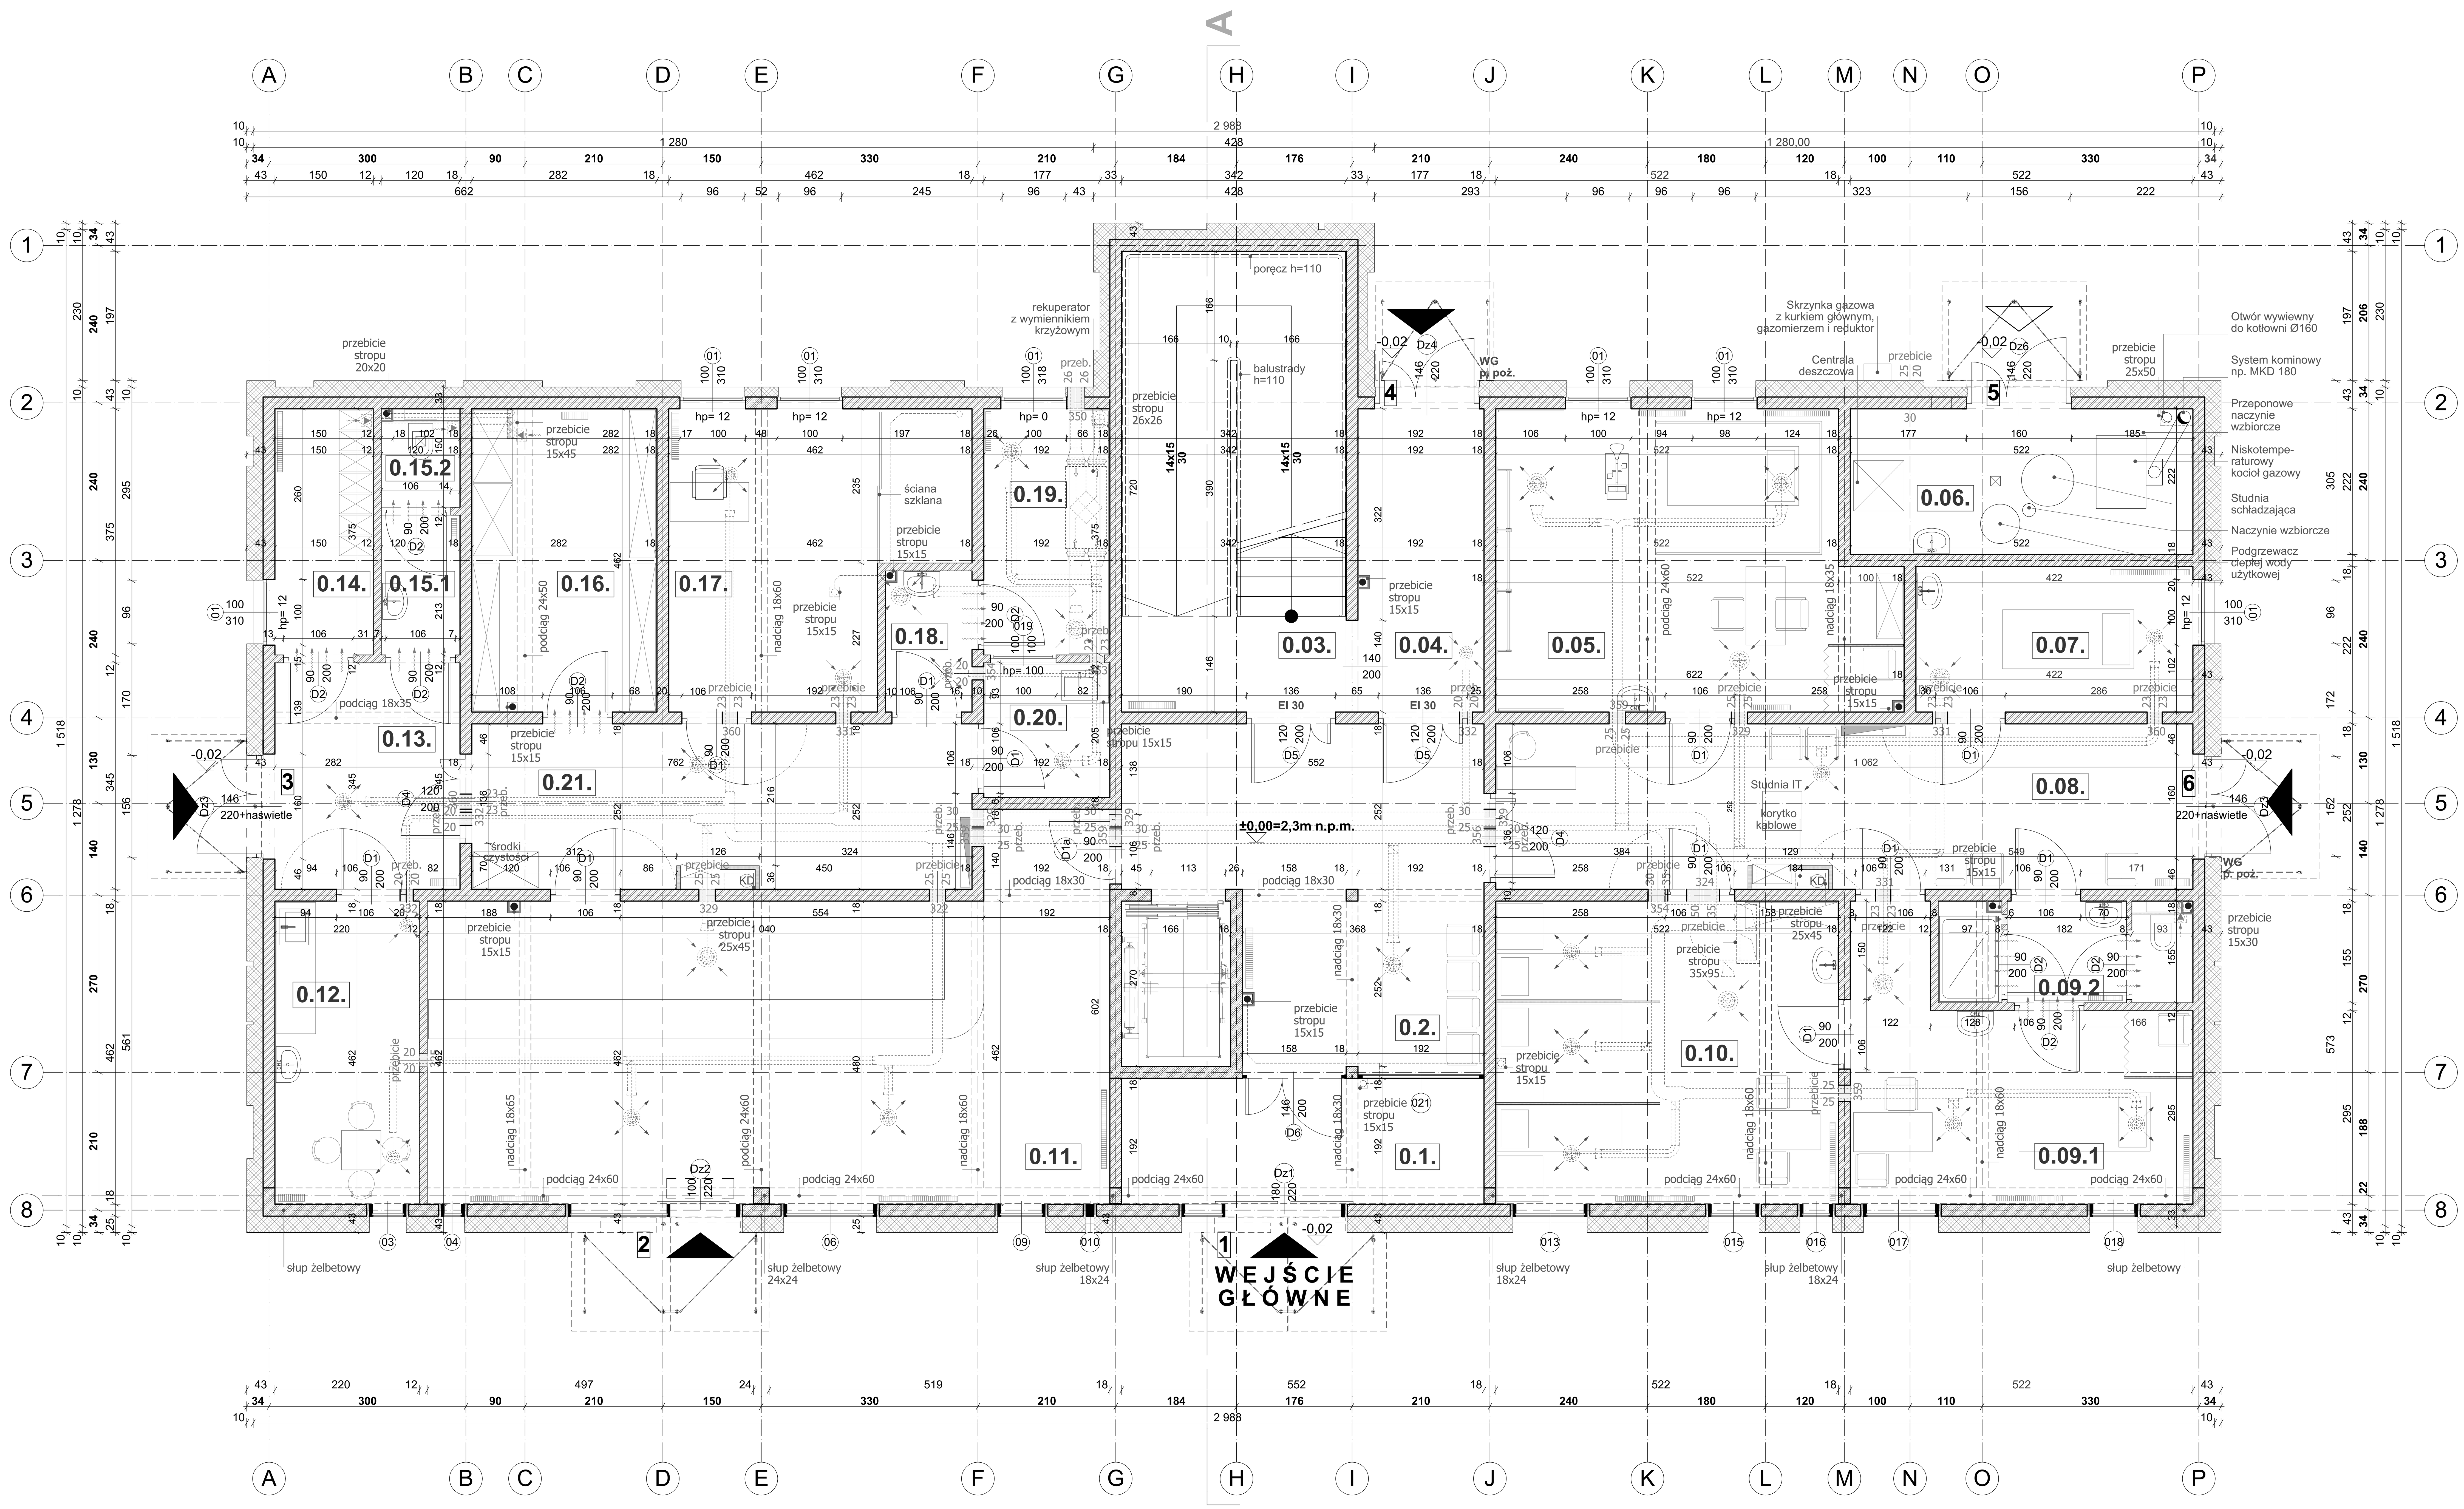

SCHEMAT

MONTAŻU STYRPIANU NA ELEWACJACH - skala 1:10

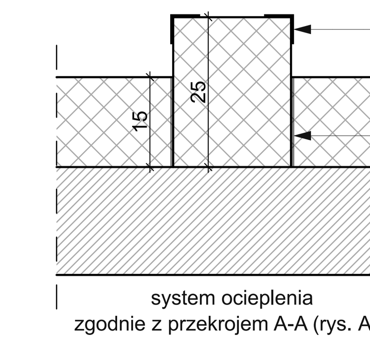

LEGENDA:

- ŚCIANA ZEWNĘTRZNA docieplona styropianem gr. 15cm lub 25cm z bloczków wapienno-piaskowych SILKA E18 klasy 15, mur grubości 18cm na zaprawie murarskiej SILKA-YTONG
- ŚCIANA ZEWNĘTRZNA - słupy żelbetowe gr. 18cm, docieplone styropianem gr. 15cm lub 25cm
- ŚCIANA WEWNĘTRZNA Bloczki wapienno-piaskowe SILKA E18, klasy 15, mur gr. 18cm na zaprawie murarskiej SILKA-YTONG
- ŚCIANA WEWNĘTRZNA Bloczki wapienno-piaskowe SILKA E12, klasy 15, mur gr. 12cm na zaprawie murarskiej SILKA-YTONG
- ŚCIANA WEWNĘTRZNA Bloczki wapienno-piaskowe SILKA E8 klasy 15, mur gr. 8cm na zaprawie murarskiej SILKA-YTONG
- SŁUPY ŻELBETOWE
- ZBUDOWA PIONÓW INSTALACYJNYCH w przestrzniach komunikacyjnych np. płyta gipsowo -włóknowa Rigips RIGIMETR gr. 12,5mm.
- Zabudowa pionów instalacyjnych wykonana z płyt g-k (w pomieszczeniach toalet wodoodpornych) np. w systemie Rigips (wielkość należy dostosować do zabudowywanych elementów instalacyjnych)
- Zabudowa wewnętrznego stelażu montażowego, wykonana z płyt g-k wodoodpornych np. w systemie Rigips, wys. 120cm
- PODCIĄGI, NADCIĄGI
- KRATKI ŚCIEKOWE 15x15cm
- ZAWÓR CZERPALNY ZE ZŁĄCZKĄ DO WĘŻA
- GRZEJNIKI
- WEJŚCIA DO BUDYNKU DOSTĘPNE DLA PACJENTÓW
- WEJŚCIE DO POMIESZCZENIA KOTŁOWNI

ZESTAWIENIE POWIERZCHNI:

0.01.	HOL WEJŚCIOWY z powierzchnią na wózki inwalidzkie i wózki dziecięce
10,59m²	gres
0.02.	KOMUNIKACJA
24,29m²	gres
0.03.	KLATKA SCHODOWA
12,02m²	gres
0.04.	KOMUNIKACJA
8,83m²	gres
0.05.	GABINET KINEZYTERAPII
26,30m²	gres
0.06.	POMIESZCZENIE TECHNICZNE - KOTŁOWNIA
11,59m²	gres

0.07.	GABINET MASAŻU
9,37m²	gres
0.08.	KOMUNIKACJA
26,30m²	gres
0.09.1	GABINET MASAŻU
17,44m²	gres
0.09.2	POMIESZCZENIE HIGIENICZNO-SANITARNE przy gabinecie masażu
5,67m²	gres
0.10.	GABINET FIZYKOTERAPII
24,12m²	gres

APTEKA OGÓLNODOSTĘPNA 144,25m²

0.11.	IZBA EKSPEDYCYJNA
50,56m²	gres
0.12.	POMIESZCZENIE SOCJALNE DLA PRACOWNIKÓW
10,14m²	gres
0.13.	KOMORA PRZYJĘĆ DOSTAW LEKÓW + KOMUNIKACJA
9,73m²	gres
0.14.	SZATNIA PERSONELU
5,63m²	gres
0.15.1	TOALETA DLA PERSONELU - przedsionek
2,56m²	gres
0.15.2	TOALETA DLA PERSONELU - kabina ustępowa
1,76m²	gres

0.16.	MAGAZYN LEKÓW
13,03m²	gres
0.17.	POMIESZCZENIE ADMINISTRACYJNO-SZKOLENIOWE + ARCHIWUM
18,08m²	gres
0.18.	ŚLUZA
2,81m²	gres
0.19.	IZBA RECEPTUROWA
7,20m²	gres
0.20.	ZMYWALNIA
3,88m²	gres
0.21.	KOMUNIKACJA
18,75m²	gres

RAZEM: 320,65m²

PARTER	**320,65 m²**
I PIĘTRO	**317,52 m²**
RAZEM:	**638,17 m²**

UWAGI:

1. PROJEKT ARCHITEKTURY NALEŻY KOORDYNOWAĆ Z OPRACOWANIAMI POZOSTAŁYCH BRANŻ.
2. EWENTUALNE NIEŚCISŁOŚCI NALEŻY KONSULTOWAĆ Z PROJEKTANTEM.
3. WSZYSTKIE WYMIARY NALEŻY SPRAWDZIĆ NA BUDOWIE PRZED ZAMÓWIENIEM MATERIAŁÓW.
4. PROJEKTANT DOPUSZCZA ROZWIĄZANIA ZAMIENNE DLA MATERIAŁÓW I PRODUKTÓW ZASTOSOWANYCH W PROJEKCIE NA MATERIAŁY I PRODUKTY O PARAMETRACH RÓWNOWAŻNYCH Z ZASTOSOWANYMI.

N

NAZWA I ADRES OBIEKTU: **BUDYNEK PRZYCHODNI WRAZ Z ZAGOSPODAROWANIEM TERENU ORAZ NIEZBĘDNĄ INFRASTRUKTURĄ TECHNICZNĄ** w Międzyzdrojach w kwartale ulic: Gryfa Pomorskiego, Nowomyśliwska, Komunalna, Niepodległości (w Miejscowym Planie Zagospodarowania Przestrzennego – teren zabudowy usług zdrowia UZ2) **dz. nr 568/3, obręb 19-Międzyzdroje**	PRACOWNIA PROJEKTOWA **ARCHidea** Szczecin 70-542, Rynek Sienny 3/5 tel. (91) 812-19-68, 605-076-661
INWESTOR: **„Nowe Centrum" sp. z o.o. z siedzibą przy ul. Gryfa Pomorskiego 23/16 72-500 Międzyzdroje**	BRANŻA: ARCH. / SKALA: 1:50
TEMAT RYSUNKU: **RZUT PARTERU**	FAZA: PROJEKT WYKONAWCZY
PROJEKTOWAŁA: mgr inż. arch. ANNA PŁATEK upr. nr 10/Sz/2002	NUMER RYSUNKU: A2
SPRAWDZIŁA: mgr inż. arch. ANNA FLICIŃSKA upr. nr 75/Sz/2001	
OPRACOWAŁY: mgr inż. arch. JUSTYNA DEPKA PRĄDZINSKA, mgr inż. arch. MARZENA BOROWSKA	DATA: GRUDZIEŃ 2013

WSZELKIE PRAWA ZASTRZEŻONE
Kopiowanie, publikacje oraz wszelkie inne formy wykorzystania projektu bez zgody autora będą naruszeniem przepisów wynikających z Ustawy o Ochronie Praw Autorskich.